


PLANTA



SECCION

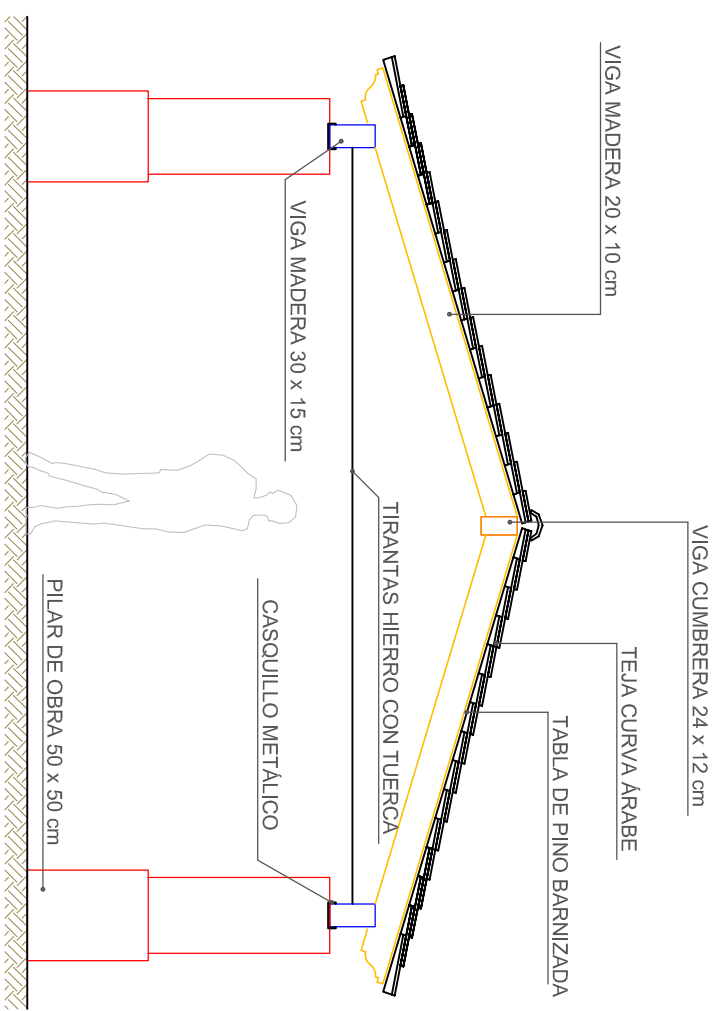

OBRA:  
**Techo para coches**

CLIENTE:  
**Roman Clavero S.L.**

ESCALA: 1:50  
DIBUJO N°

SITUACION:  
FECHA: 25/06/2010

OBSERVACIONES:

Tel.: 95-2894149 Fax: 95-2894223  
 www.romandclavero.com  
 e-mail: info@romandclavero.com  
 Parque Puerto de Ronda  
 Ctra. enlace  
 Manilva-Gaucin-MA 528  
 29690 CASARES (Málaga)