




**roman**  
Windows & Doors


### OPCION C – 490 BOTELLAS + MUEB. BAJOS

ROMAN CLAVERO  
Windows & Doors

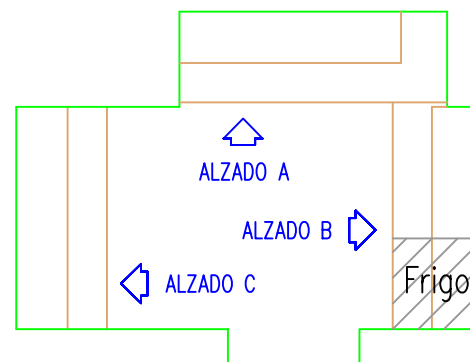

PLANTA GENERAL

<p>Parrilla A</p> <p>☐ Hueco 10 x 10 cm 180 botellas "Rioja"</p>
<p>Parrilla B</p> <p>☐ Hueco 10 x 10 cm 180 botellas "Rioja"</p>
<p>Parrilla C</p> <p>☐ Hueco 15 x 16 cm 40 botellas "Magna"</p> <p>☐ Hueco 10 x 10 cm 90 botellas "Rioja"</p>

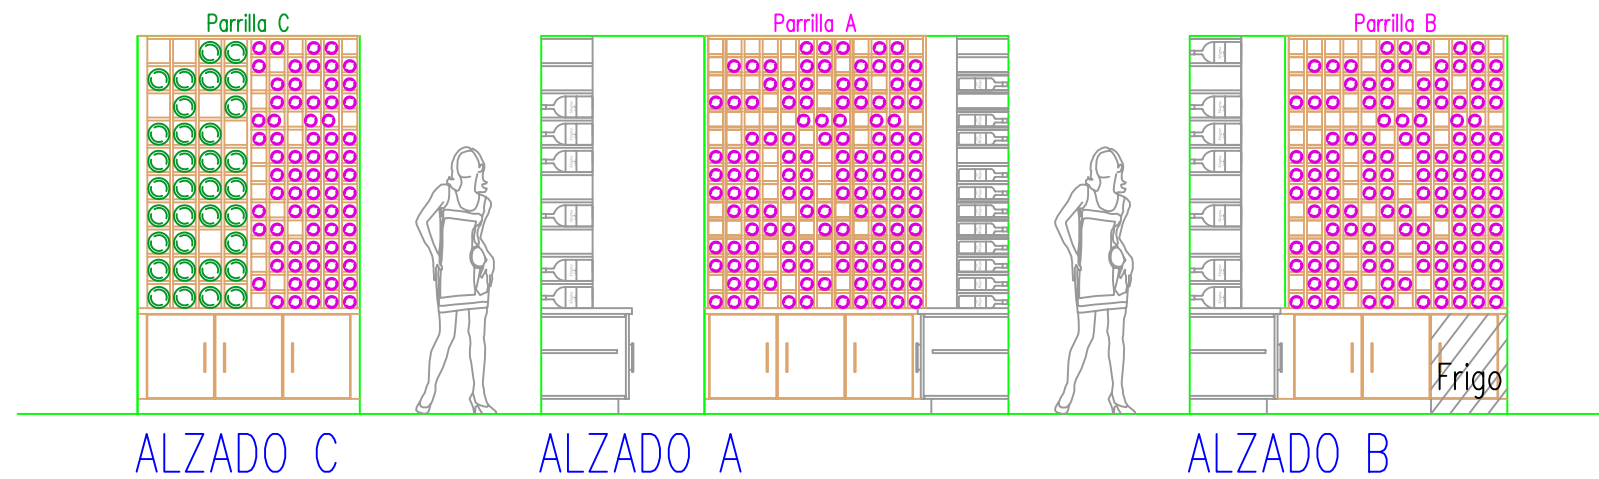

OBRA:

**Bodega**

CLIENTE:

**Roman clavero S.L.**

PLANO:  
BIBLIOTECA

DIBUJO Nº

**01**

ESCALA: 1:50  
A3

SITUACION:

FECHA:

**22/10/2013**

OBSERVACIONES:

Tel.: 95-2894149 Fax:  
95-2894223  
www.romanclavero.com  
e-mail: info@romanclavero.com  
Paraje Puerto de Ronda  
Ctra. enlace  
Manilva-Gaucin-MA 528  
29690 CASARES (Málaga)