



roman
Windows & Doors

OBRA:

Bodega

CLIENTE:

Roman clavero S.L.

PLANO:
BIBLIOTECA

DIBUJO Nº

01

ESCALA: 1:50
A3


SITUACION:

FECHA:

22/10/2013


OBSERVACIONES:

OPCION A – 800 BOTELLAS

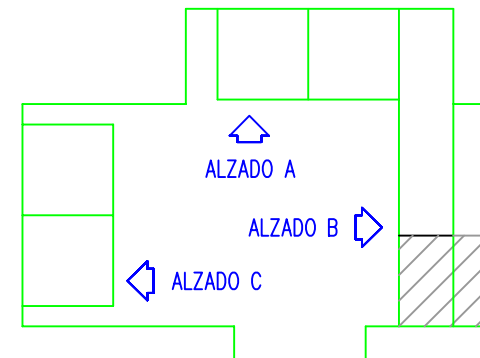

ROMAN CLAVERO
Windows & Doors

PLANTA GENERAL

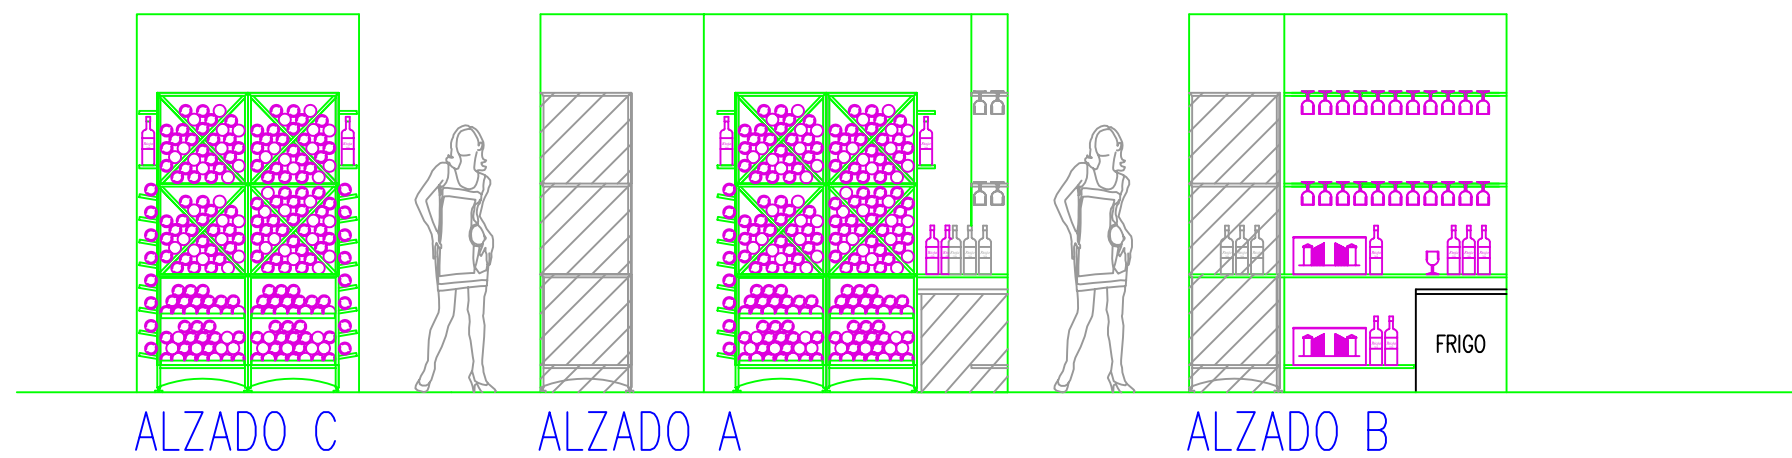

Tel.: 95-2894149 Fax:
95-2894223
www.romanclavero.com
e-mail: info@romanclavero.com
Paraje Puerto de Ronda
Ctra. enlace
Manilva-Gaucin-MA 528
29690 CASARES (Málaga)